





- LEGENDA
- CENTAR ZA REGENERATIVNU NEUROZNAJNOST
 - SECIR SALE (PRIZEMLJE, 1. KAT)
 - KABINETI, UČIONICA (POTKROVLJE)

PRESJEK A-A
MJ 1:200

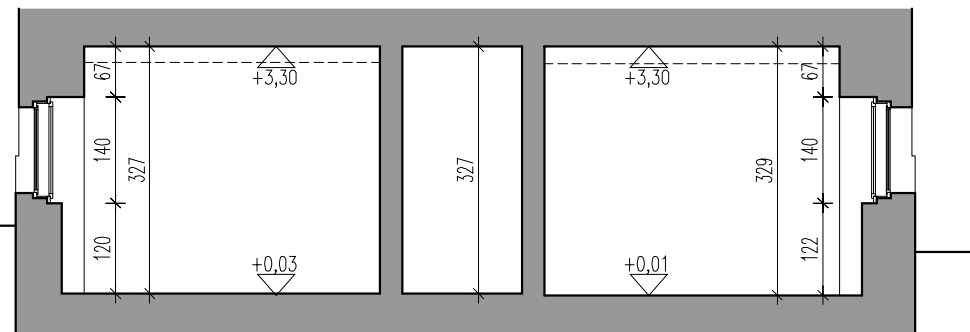

PRESJEK A-A
MJ 1:100

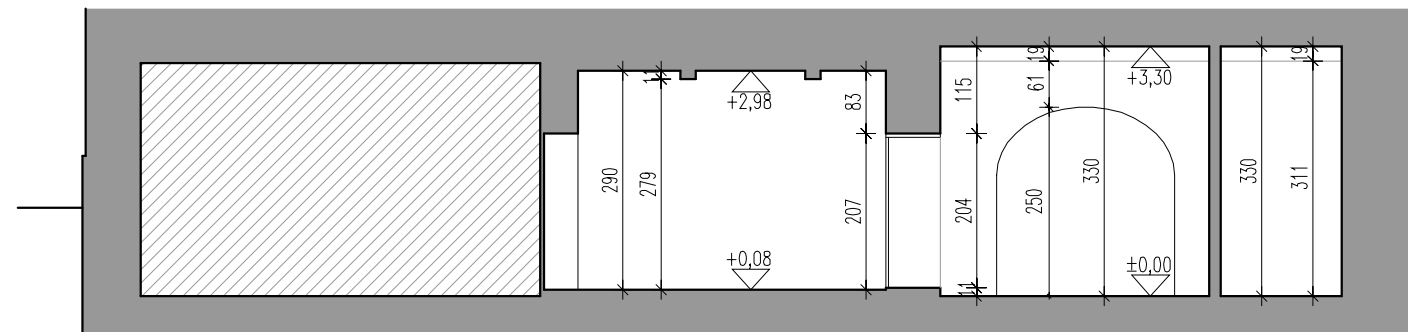

PRESJEK B-B
MJ 1:100

POSTOJEĆE STANJE