


GLAVNI PROJEKTANT	INVESTITOR	MEDICINSKI FAKULTET, Šalata 3, Zagreb
PROJEKTANT	SADRŽAJ	TLOCRT PODRUMA
SURADNIK	FAZA PROJEKTA	GLAVNI PROJEKT

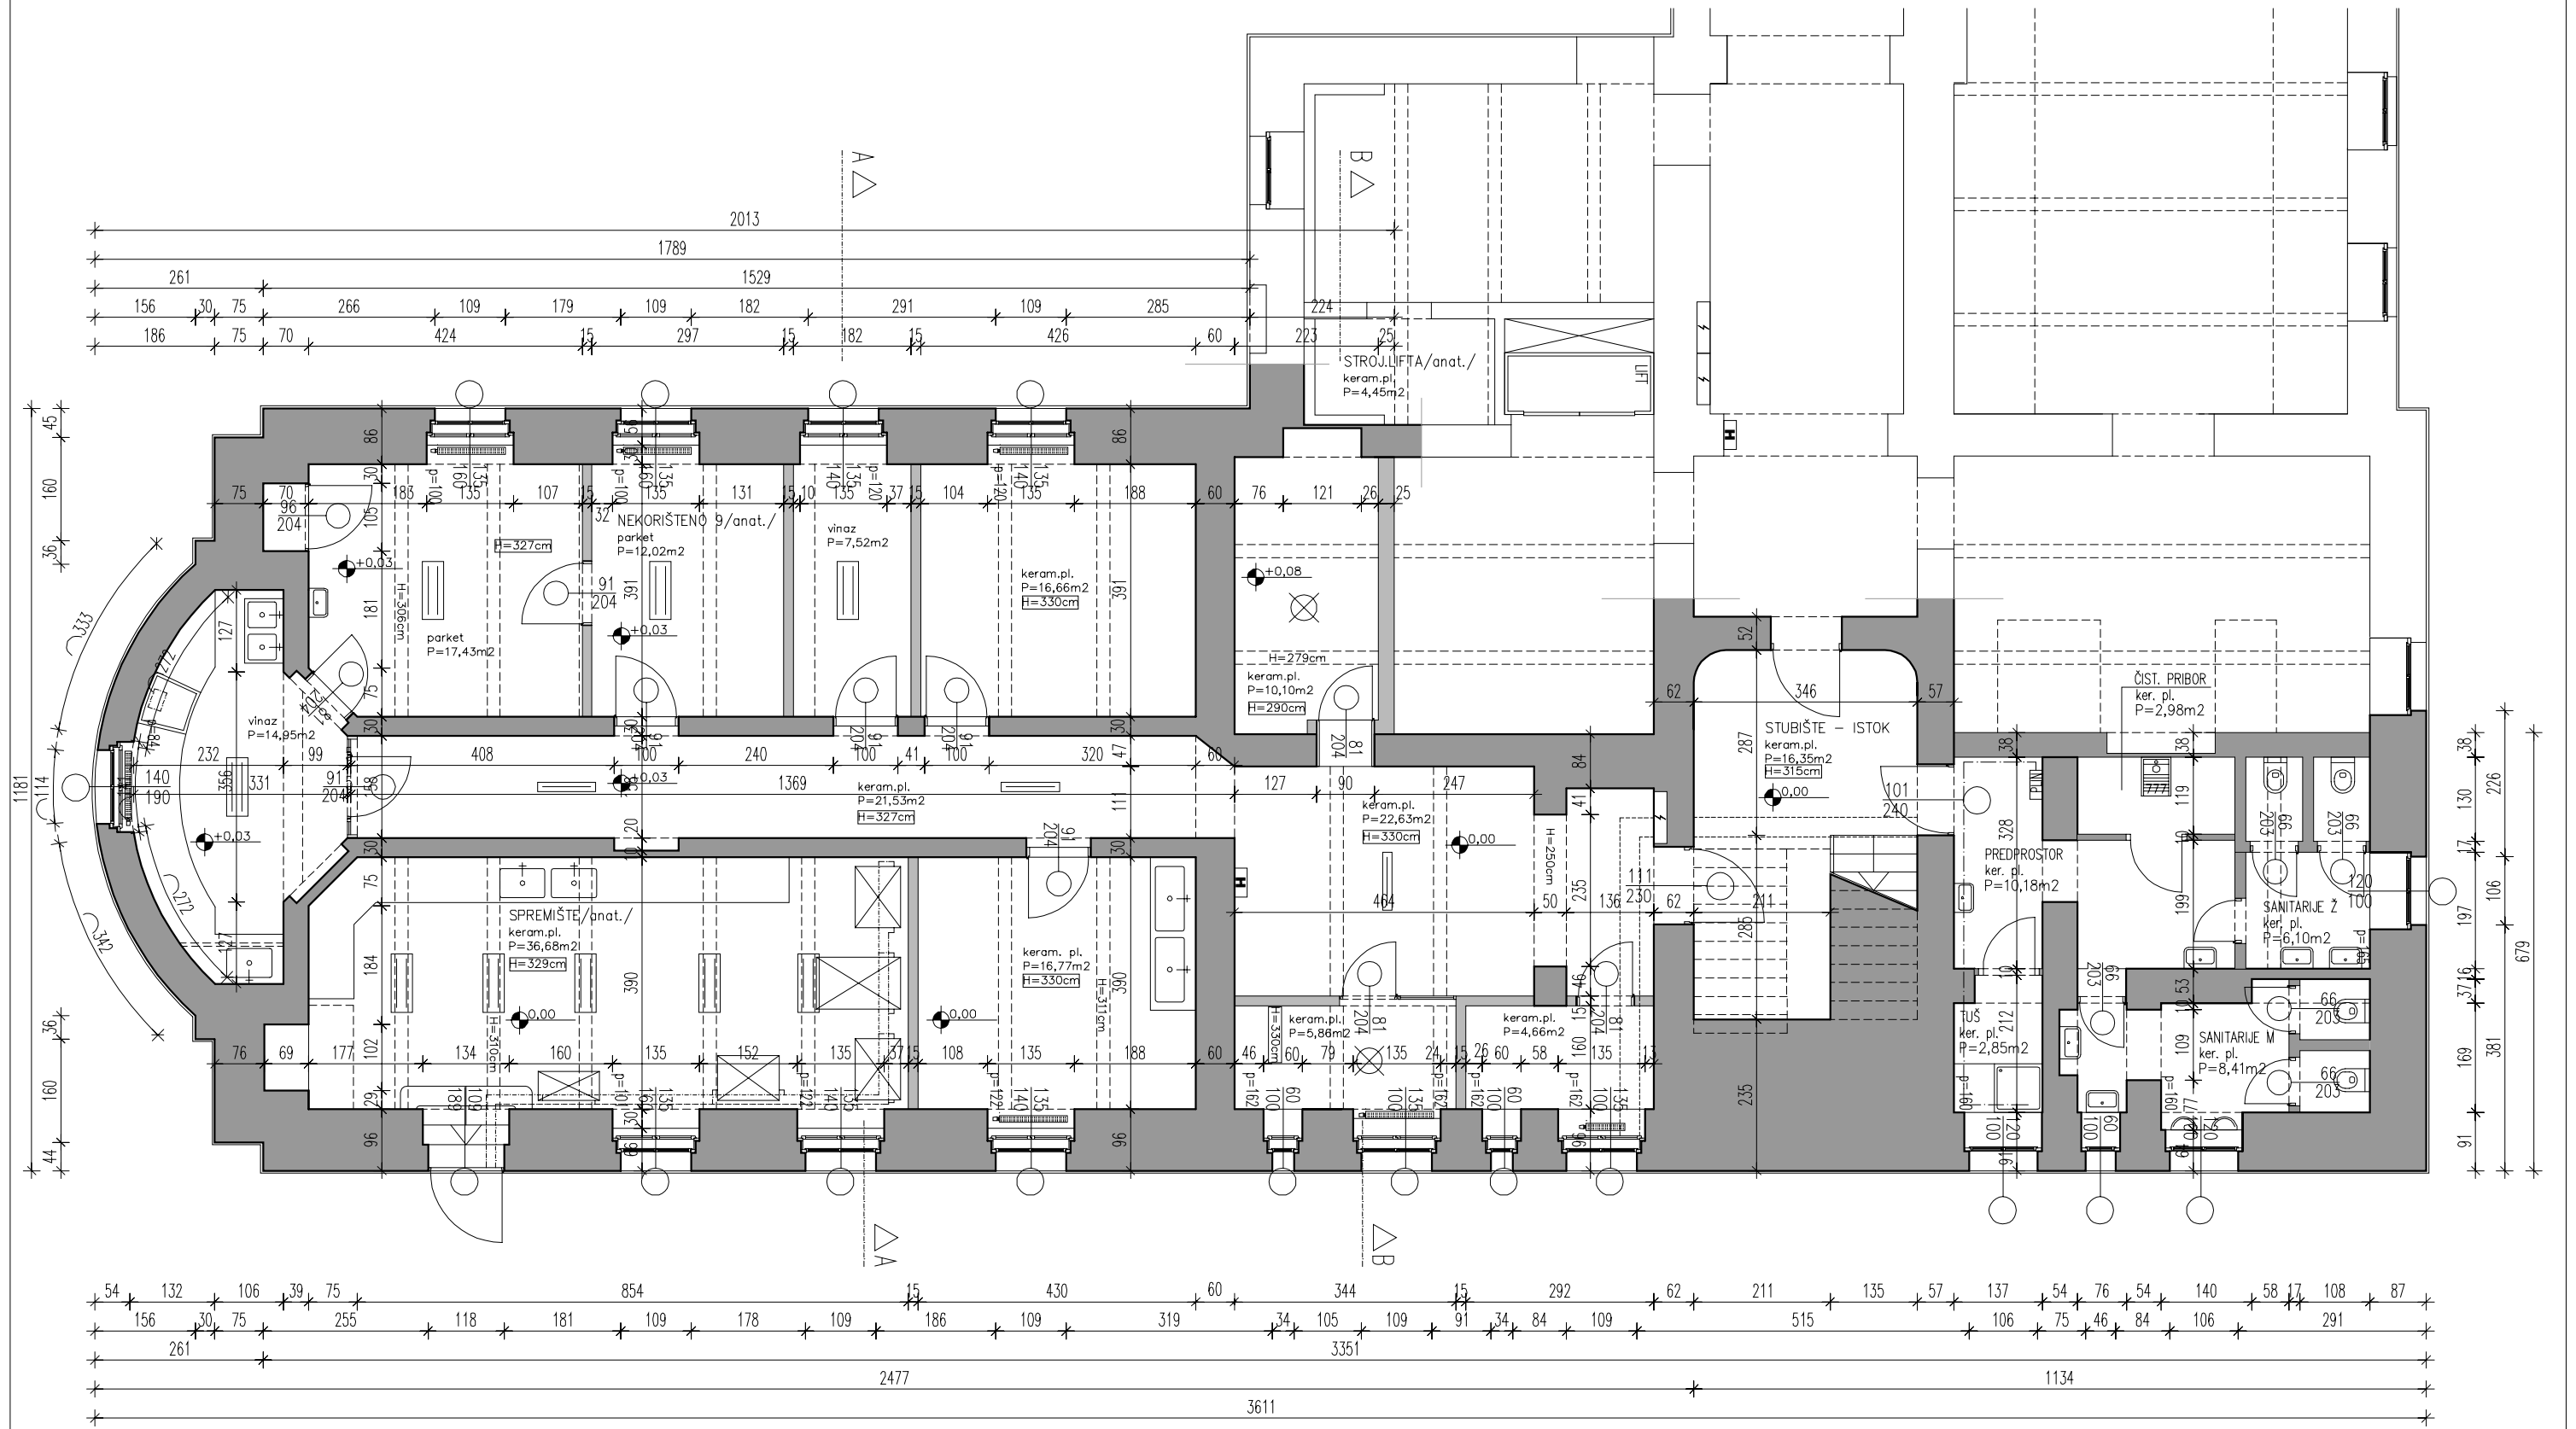

POSTOJEĆE STANJE

DIREKTOR	DATUM	
TD	MJERILO	1:100
ZDP	LIST BROJ	4